



日期	
签字	
专业	给排水
专业	电气
专业	园林
日期	
签字	
专业	路桥
专业	桥梁
专业	交通

检修车立面布置图 比例:1:1000

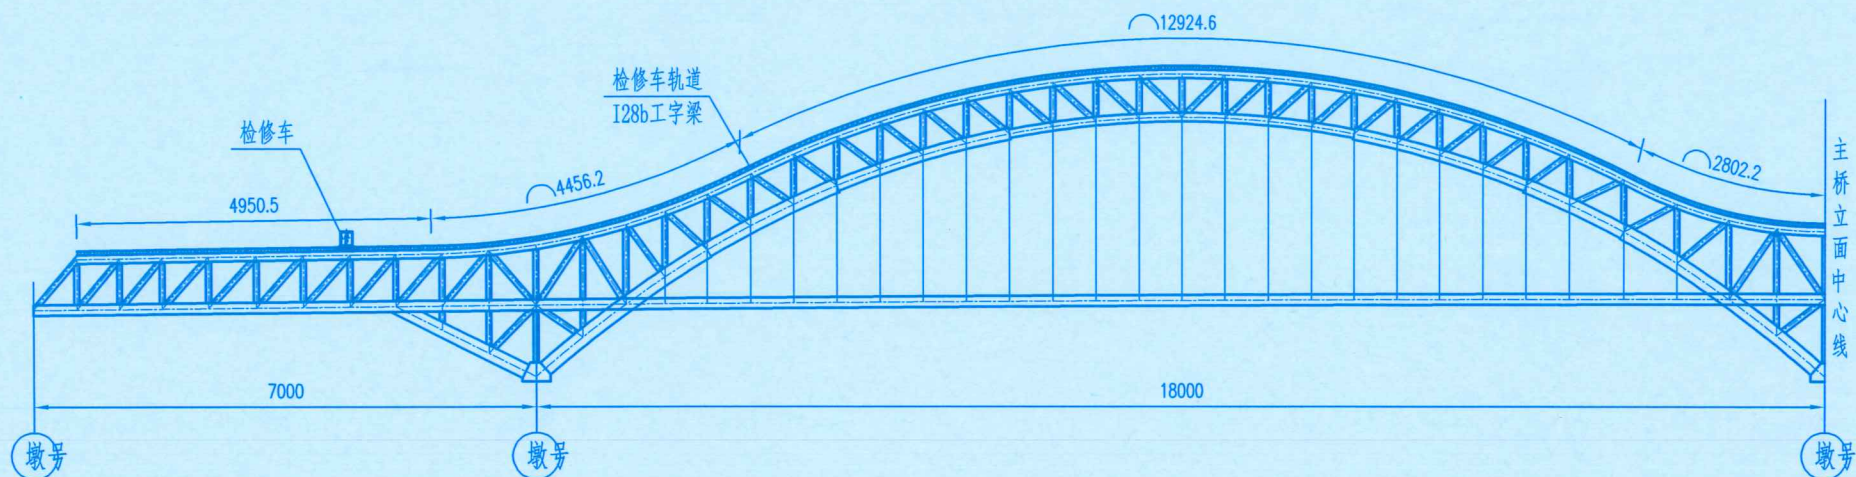

检修车断面布置图 比例:1:250

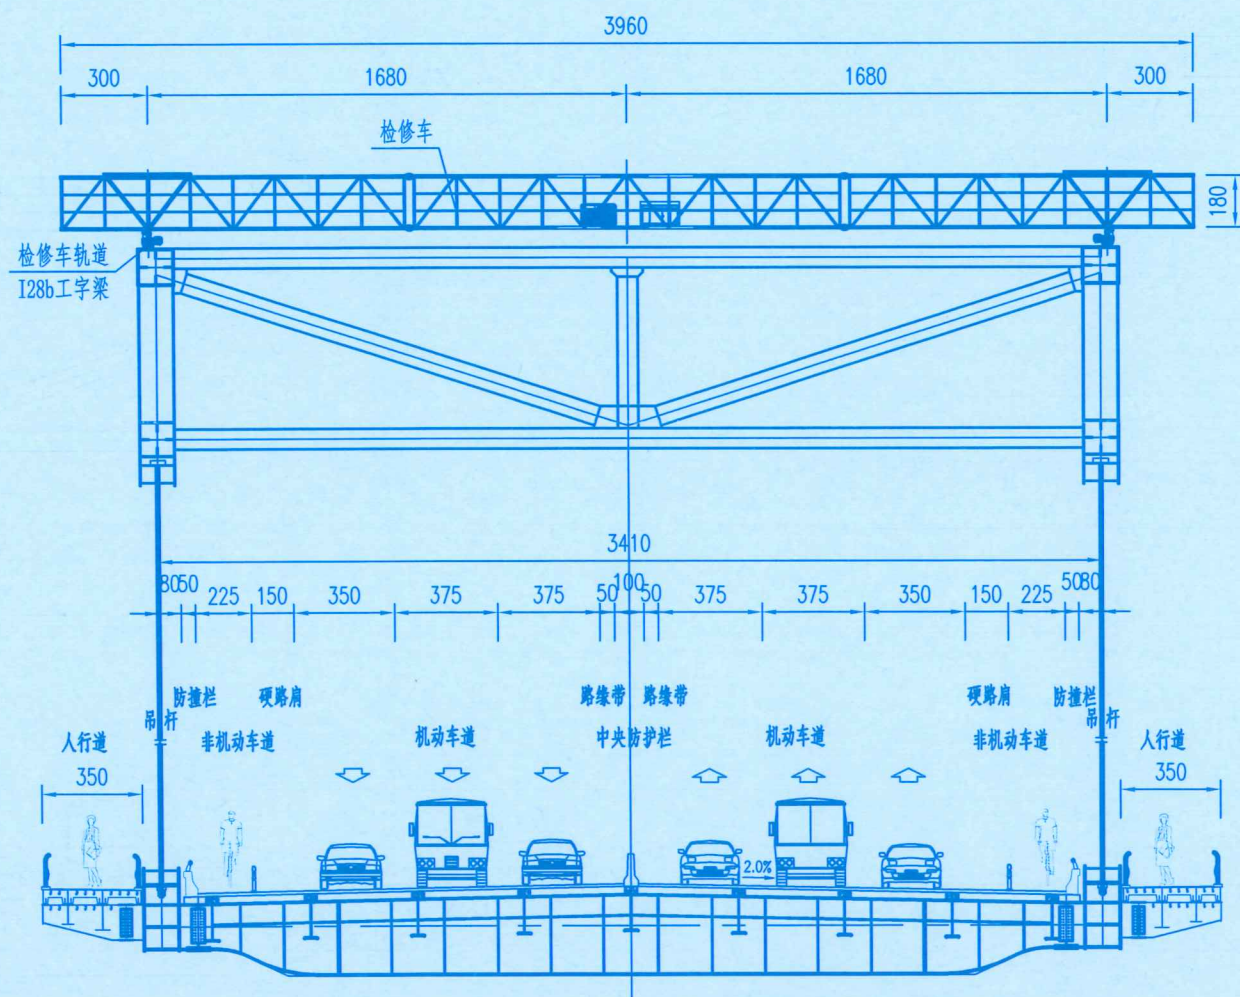

外形尺寸 (mm)	50300*2576*1600		
主行走功率/速度	4*0.8kw	7.25m/min	电动/手动
起升高度/速度	6m	6m/min	液压
荷载	平台荷载	200KG	
	均布活载	0.3KN/M	
	集中承载	500KG	
供电方式	自备柴油发电机组 5KW		
轨道	I25a (间距 27500mm)		
设备自重	≤15000KG		

设计文件专用章  
 单位: 天津市市政工程设计研究院  
 行业: 市政行业  
 级别: 甲级 证书编号: A112002462  
 天津市住房和城乡建设委员会制

编号	名称	规格	数量			备注
			件数	kg/件	kg	
N1	检修车轨道	I28b工字钢 L=503m	2	24087.6	298306.8	Q235D
N2	检修车	见“检查车技术参数”	1			



附注:

- 1、图中所示尺寸均以cm计;
- 2、电气防护等级IP54;
- 3、检查车外观标准应符合GB/T14406-2011《通用门式起重机》的要求;
- 4、轨道安装完后,必须检查两端挡块的可靠性;

天津市市政工程设计研究院 工程设计资质甲级编号A112002462	工程名称	S326浏阳市澄潭江至宁乡县沙田公路(暮坪湘江特大桥工程)	设计	刘伦	校核	郭坚	高世	审核	常柱刚	图名	主桥检修平台构造图	图别图号	S4-1-	序号	
长沙市规划设计院有限责任公司 工程设计资质甲级编号A143001316	建设单位	长沙城投机场迁建投资开发有限公司	制图	刘伦	项总	常柱刚	谢斌	审定	虞正委	设计号	2016-337	专业	桥梁	阶段	施工图
										日期	2020.11	总张数			